


codice P6S	Dotazione Territoriale	Localizzazione	Proprietà	Tipologia di servizio	Servizi svolti
S1	ASILO NIDO "IN VOLO"	PALADINA Via Mare Cune 2	Pubblica	Istruzione	Asilo nido
S2	SCUOLA DELL'INFANZIA "ARCOBALENO"	PALADINA Via Libertà 1	Pubblica	Istruzione	Istruzione infantile
S3	SCUOLA DELL'INFANZIA "MARIA TERESA DI CALCUTTA"	PALADINA Via Libertà 1	Pubblica	Istruzione	Istruzione infantile
S4	SCUOLA DELL'INFANZIA "PAPA GIOVANNI XXIII"	VALBREMBO Via Galle 1	Parrocchia Ossanesga	Istruzione	Istruzione infantile
S5	SCUOLA PRIMARIA "PAPA GIOVANNI XXIII"	PALADINA Via Monte Grappa	Pubblica	Istruzione	Istruzione dell'obbligo
S6	SCUOLA PRIMARIA "ANNA FRANK"	VALBREMBO Via Don Milani, 4	Pubblica	Istruzione	Istruzione dell'obbligo
S7	SCUOLA SECONDARIA DI I GRADO "A. IRABOSCHI"	PALADINA Passaggio Gianni Rodari 1	Pubblica	Istruzione	Istruzione dell'obbligo
S8	ISTITUTO "PADRI GIUSEPPINI DEL MURIALDO"	VALBREMBO Via per Sombreno 2	Privata	Istruzione	Istruzione dell'obbligo e
C1	MUNICIPIO PALADINA	PALADINA Piazza Vitorio Veneto 1	Pubblica	Servizi amministrativi	Municipio
C2	EX SCUOLA MATERIA	PALADINA Via Pieve, 2	Parrocchia	Servizi amministrativi	Diemessa
C3	SALA "QBAR MASINI"	PALADINA Via Pieve	Pubblica	Servizi alla persona	Attività delle associazioni
C4	POSTE PALADINA	PALADINA Piazza Italia	Privata	Servizi amministrativi	Poste
C5	POSTE VALBREMBO	VALBREMBO Piazza Donatori di Sangue	Privata	Servizi amministrativi	Poste
C6	CENTRO CIVICO PALADINA	PALADINA Via Marie Cune 2	Pubblica	Servizi alla persona	Sala civica
C7	CIMITERO PALADINA	PALADINA Via IV Novembre	Pubblica	Onoranze ai defunti	Onoranze defunti
C8	ex ALLOGGI ERP	PALADINA Via Don Caminati	Pubblica	Sostegno abitativo	Diemessa
C9	ex ALLOGGI ERP	PALADINA Via 8 marzo	Pubblica	Sostegno abitativo	Demoliti
C10	ALLOGGI ERP VALBREMBO	VALBREMBO Via Montano	Pubblica	Sostegno abitativo	Residenza pubblica
C11	ALLOGGI ERP PALADINA	PALADINA Via Roma 12	Pubblica	Sostegno abitativo	Residenza pubblica
C12	SEDE ALPINI PALADINA	PALADINA Via Bertini	Privata	Servizi alla persona	Attività delle associazioni
C13	MUNICIPIO VALBREMBO	VALBREMBO Via Roma	Pubblica	Servizi amministrativi	Municipio
C14	BIBLIOTECA VALBREMBO	VALBREMBO Via Don Milani, 8	Pubblica	Servizi alla persona	Sala polifunzionale
C15	CIMITERO VALBREMBO	VALBREMBO Via Da Vinci	Pubblica	Onoranze ai defunti	Onoranze ai defunti
C16	SEDE ALPINI OSSANESGA	VALBREMBO Via Marzocco	Privata	Servizi amministrativi	Attività delle associazioni
C17	SEDE ALPINI SCANO	VALBREMBO Via Piano delle Cagne	Pubblica	Servizi amministrativi	Attività delle associazioni
C18	PIATTAFORMA ECOLOGICA	VALBREMBO Via Ghiaie	Pubblica	Servizi tecnologici	Raccolta differenziata
C19	AUDITORIUM COMUNALE VALBREMBO	VALBREMBO Via Don Milani, 8	Pubblica	Servizi amministrativi	Sala civica
R1	CHIESA "S. Alessandro"	PALADINA Piazza Vitorio Veneto 1	Parrocchia	Pratica del culto	Funzioni religiose
R2	ORATORIO E CINEMATRO "Don Seghezzi"	PALADINA Via Don Bosco	Parrocchia	Pratica del culto	Oratorio di Paladina
R3	SANTUARIO "Madonna di Sombreno"	PALADINA Via Agliardi	Parrocchia	Pratica del culto	Impianti sportivi
R4	PARROCCHIA "S. Fermo e S. Rustico"	PALADINA Via Lorenzo Loto	Parrocchia	Pratica del culto	Funzioni religiose
R5	ORATORIO SOMBRENO	PALADINA Via Lorenzo Loto	Parrocchia	Pratica del culto	Oratorio di Sombreno
R6	CAPPELLA "Morti degli Spiazzi"	PALADINA Via Ghiaie 18	Parrocchia	Pratica del culto	Funzioni religiose
R7	CAPPELLA "S. Rocco"	PALADINA Via Fornocada	Parrocchia	Pratica del culto	Funzioni religiose
R8	CHIESA "S. Rocco"	PALADINA Piazza S. Rocco	Privata	Pratica del culto	Funzioni religiose
R9	CHIESA "S. S. Vito Modesto e Crescenza"	VALBREMBO Piazza S. Vitorio	Parrocchia	Pratica del culto	Funzioni religiose
R10	ORATORIO E CINEMATRO "S. S. Vito Modesto e Crescenza"	VALBREMBO Piazza Libertà, Vicolo Lupi	Parrocchia	Pratica del culto	Oratorio di Ossanesga
R11	CHIESA "S. S. Cosma e Damiano"	VALBREMBO Via Roma, 30	Parrocchia	Pratica del culto	Funzioni religiose
R12	ORATORIO "Papa Giovanni XIII"	VALBREMBO Via alla Chiesa, 1	Parrocchia	Pratica del culto	Oratorio di Scano

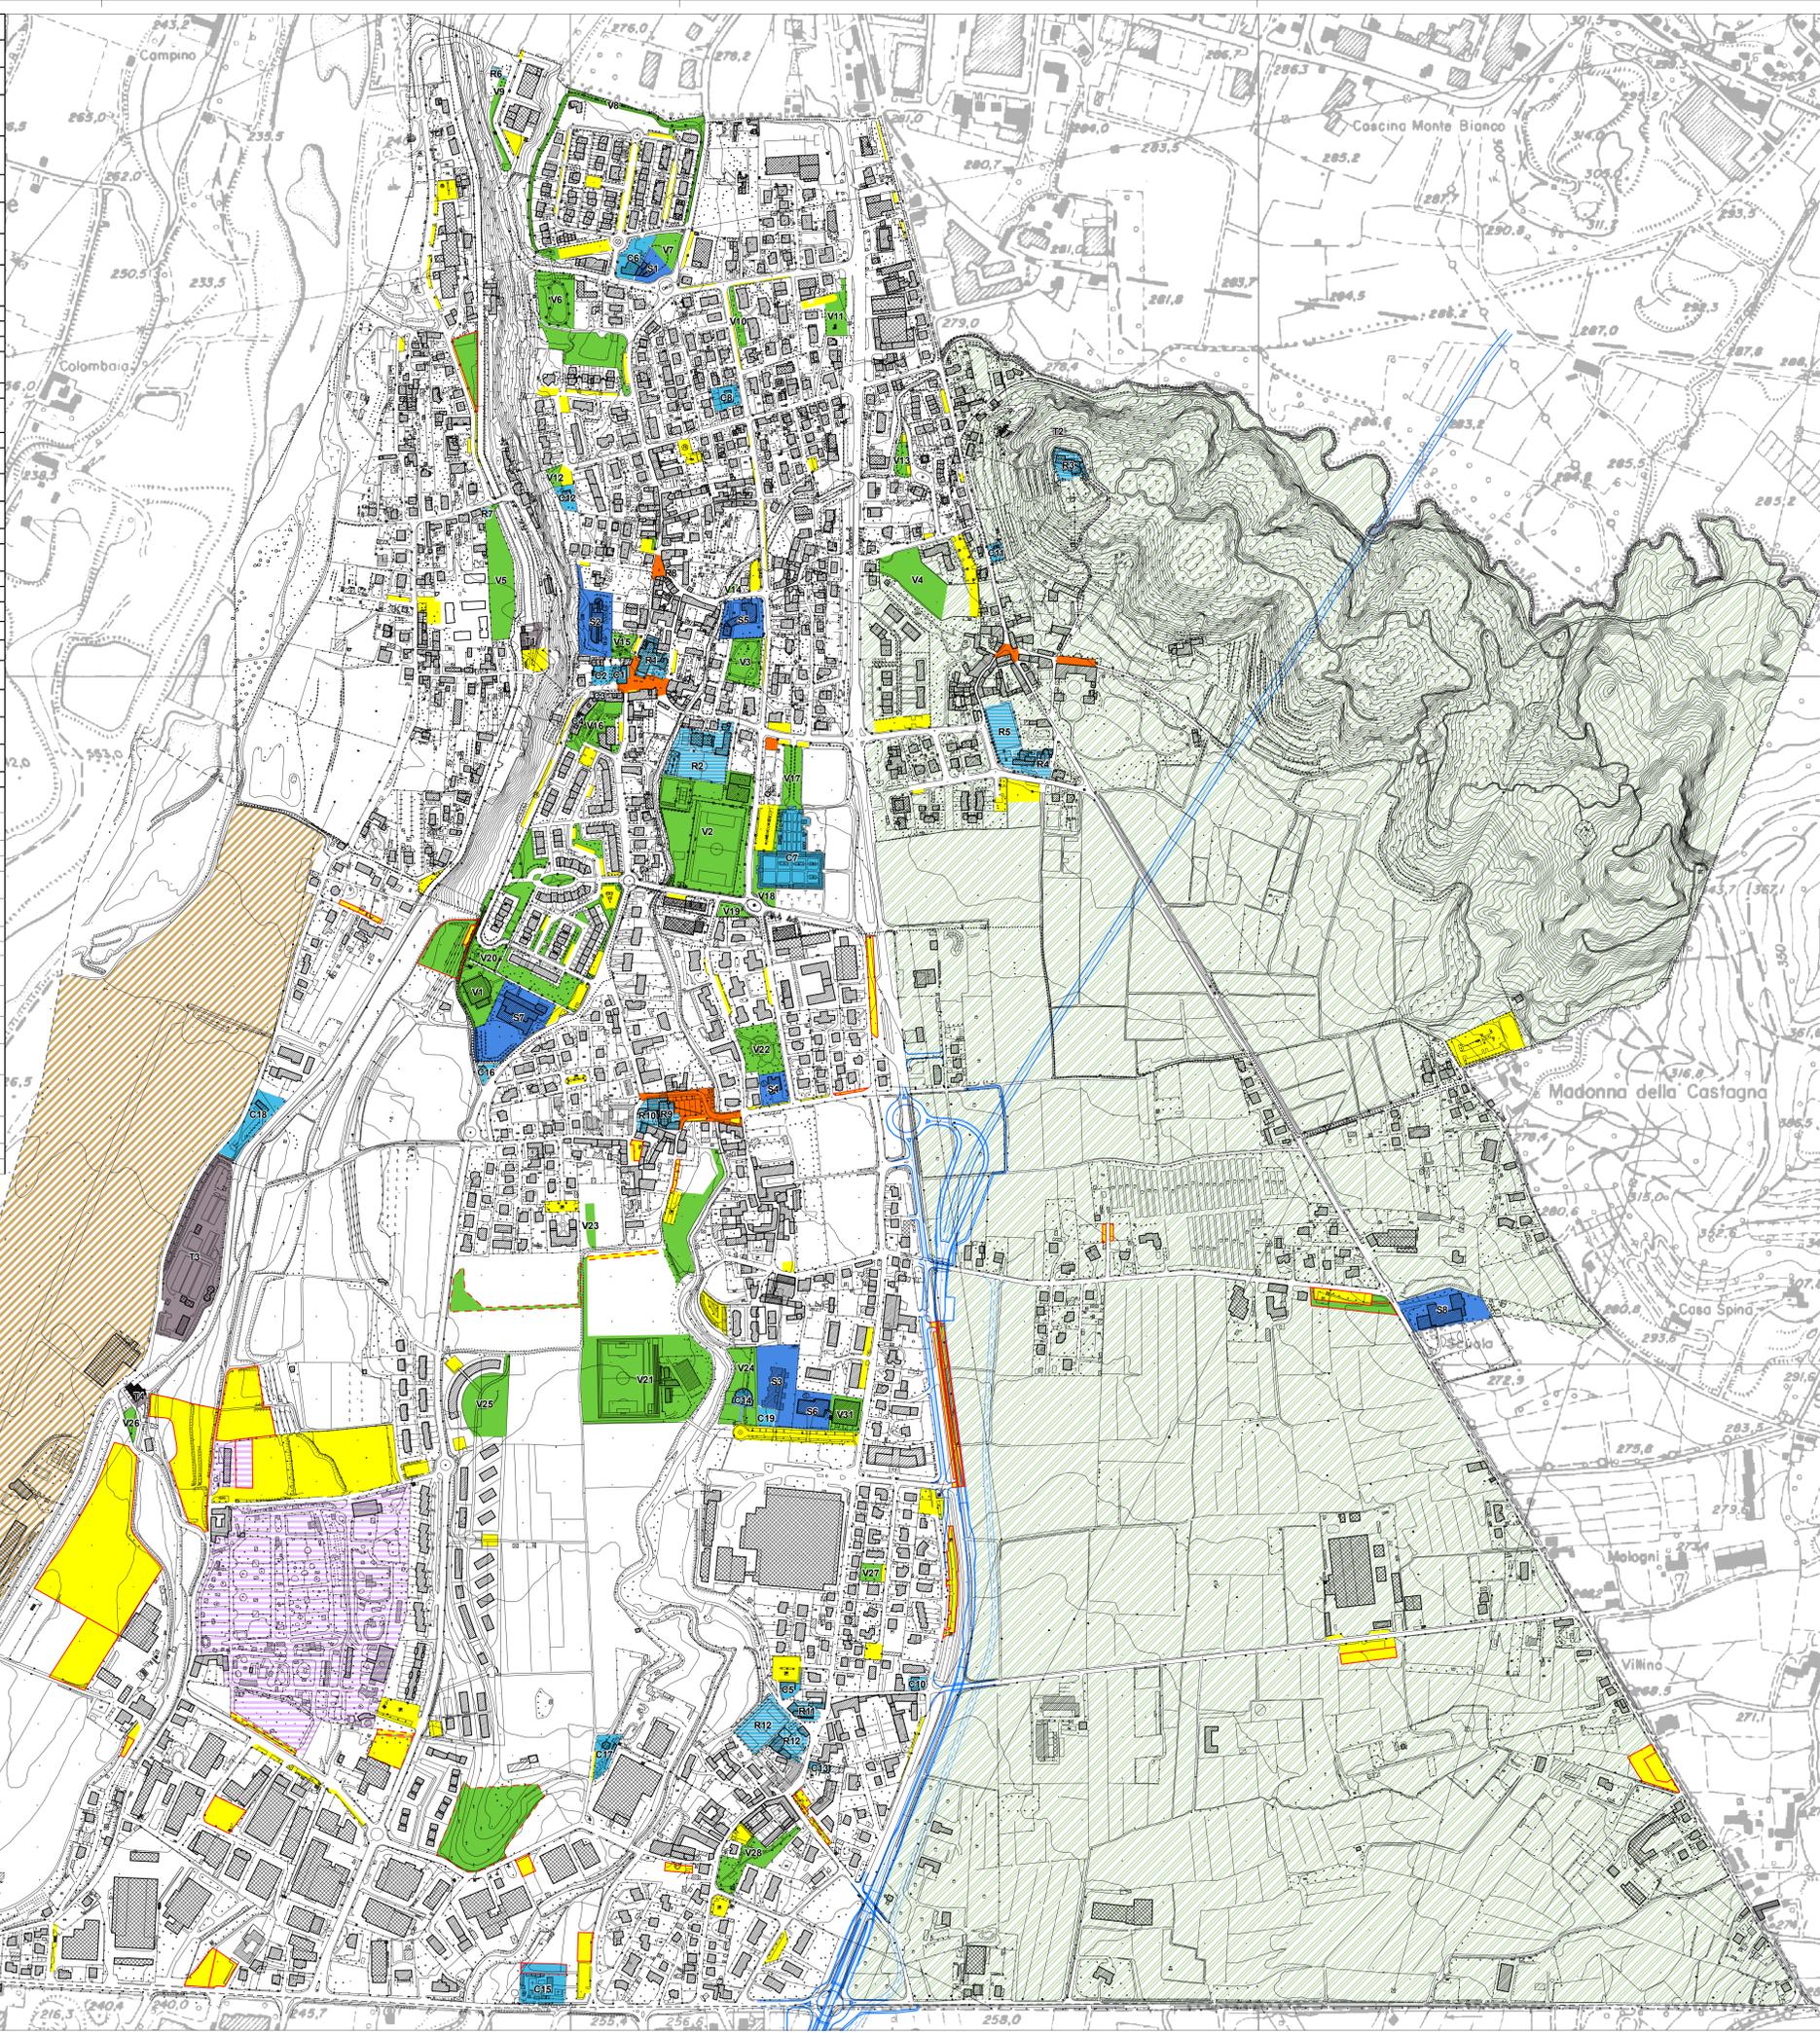

codice P6S	Dotazione Territoriale	Localizzazione	Proprietà	Tipologia di servizio	Servizi svolti
V1	PALESTRA CONSORTILE PALADINA	PALADINA Passaggio Rodari	Pubblica	Pratica sportiva	Impianti sportivi
V2	CENTRO SPORTIVO PALADINA	PALADINA Via degli Alpini	Pubblica	Pratica sportiva	Impianti sportivi
V3	PARCO "ANNA FRANK"	PALADINA Via degli Alpini	Pubblica	Fruizione ambientale	Parco urbano
V4	PARCO "MONTESSORI"	PALADINA Via del Colletto	Pubblica	Fruizione ambientale	Parco urbano
V5	PARCO "DELLE GHIAIE"	PALADINA Via Fornocada	Pubblica	Fruizione ambientale	Parco urbano
V6	PARCO "VIA LIBERTÀ"	PALADINA Via Libertà	Pubblica	Fruizione ambientale	Parco urbano
V7	AREA A VERDE PUBBLICO ATTREZZATO	PALADINA Via Mare Cune	Pubblica	Fruizione ambientale	Verde di quartiere
V8	AREA A VERDE PUBBLICO ATTREZZATO	PALADINA Largo Piacoso - via del Castello	Pubblica	Fruizione ambientale	Verde di decoro urbano
V9	AREA A VERDE PUBBLICO ATTREZZATO	PALADINA Via Ghiaie	Pubblica	Fruizione ambientale	Verde di decoro urbano
V10	AREA A VERDE PUBBLICO ATTREZZATO	PALADINA Via Don Caminati	Pubblica	Fruizione ambientale	Verde di decoro urbano
V11	AREA A VERDE PUBBLICO ATTREZZATO	PALADINA Via Fantini	Pubblica	Fruizione ambientale	Verde di decoro urbano
V12	AREA A VERDE PUBBLICO ATTREZZATO	PALADINA Via Bertini	Pubblica	Fruizione ambientale	Verde di decoro urbano
V13	AREA A VERDE PUBBLICO ATTREZZATO	PALADINA Via del Colletto	Pubblica	Fruizione ambientale	Verde di quartiere
V14	AREA A VERDE PUBBLICO ATTREZZATO	PALADINA Via Monte Grappa	Pubblica	Fruizione ambientale	Verde di decoro urbano
V15	AREA A VERDE PUBBLICO ATTREZZATO	PALADINA Via Libertà	Pubblica	Fruizione ambientale	Verde di quartiere
V16	AREA A VERDE PUBBLICO ATTREZZATO	PALADINA Piazza Italia	Pubblica	Fruizione ambientale	Verde di quartiere
V17	VIALE ALBERATO CIMITERO	PALADINA Via IV Novembre	Pubblica	Fruizione ambientale	Verde di decoro urbano
V18	AREA A VERDE PUBBLICO ATTREZZATO	PALADINA Via degli Alpini	Pubblica	Fruizione ambientale	Verde di decoro urbano
V19	AREA A VERDE PUBBLICO ATTREZZATO	PALADINA Via Moro	Pubblica	Fruizione ambientale	Verde di decoro urbano
V20	AREA A VERDE PUBBLICO ATTREZZATO	PALADINA Piazza XXV Aprile - via Manzoni	Pubblica	Fruizione ambientale	Verde di quartiere
V21	CENTRO SPORTIVO VALBREMBO	VALBREMBO Via Piano delle Cagne	Pubblica	Pratica sportiva	Impianti sportivi
V22	PARCO "OSSANESGA"	VALBREMBO Via Galle	Pubblica	Fruizione ambientale	Parco urbano
V23	AREA A VERDE PUBBLICO ATTREZZATO	VALBREMBO Via Bassi	Pubblica	Fruizione ambientale	Verde di quartiere
V24	AREA A VERDE PUBBLICO ATTREZZATO	VALBREMBO Via Don Milani	Pubblica	Fruizione ambientale	Verde di quartiere
V25	AREA A VERDE PUBBLICO ATTREZZATO	VALBREMBO Corso Europa Unita	Pubblica	Fruizione ambientale	Verde di quartiere
V26	AREA A VERDE PUBBLICO ATTREZZATO	VALBREMBO Via Ghiaie	Pubblica	Fruizione ambientale	Verde di decoro urbano
V27	AREA A VERDE PUBBLICO ATTREZZATO	VALBREMBO Via Pucini	Pubblica	Fruizione ambientale	Verde di quartiere
V28	PARCO "VIA MATTEOTTI"	VALBREMBO Via Roma e Via Matteotti	Pubblica	Fruizione ambientale	Parco urbano
T1	PALESTRA CONSORTILE CENTRALE IDROELETTRICA PALADINA	VALBREMBO Via Sotto Rapa	Privata	Pratica sportiva	Impianti sportivi
T2	SERBATOIO	PALADINA Via Breno	Privata	Servizi tecnologici	Approvvigionamento idrico
T3	DEPURATORE CONSORTILE CENTRALE IDROELETTRICA VALBREMBO	VALBREMBO Via Ghiaie	Privata	Servizi tecnologici	Depurazione rete fognaria
T4				Servizi tecnologici	Produzione Energia

DOTAZIONI CIVICHE

- V Verde pubblico attrezzato
- S Attrezzature scolastiche
- Dotazioni territoriali in previsione
- P Parcheggi
- Parco dei Colli di Bergamo
- Attrezzature aeroportuali
- C Attrezzature di interesse comune
- R Attrezzature religiose
- Dotazioni territoriali in attuazione
- T Attrezzature tecnologiche
- Scenari urbani
- Attrezzature ricreative e ricettive private di fruizione collettiva



PIANO di GOVERNO del TERRITORIO

PIANO dei SERVIZI

tavola
SISTEMA DELLE DOTAZIONI TERRITORIALI

scala
1:4.000

adottato dal Consiglio Comunale con delib. n. 24 in data 09/06/2016
 rettificato dal Consiglio Comunale con delib. n. 25 in data 11/07/2016
 verifica di compatibilità con il P.T.C.P. con decreto Provinciale n. 307 in data 05/12/2016
 controdedotto alle osservazioni dal Consiglio Comunale con delib. n. 58 in data 21/12/2016
 approvato dal Consiglio Comunale con delib. n. 58 in data 21/12/2016
 pubblicato sul Bollettino Ufficiale Regione Lombardia n. ___ in data

arch. Filippo Simonetti
 con
 dott. Sergio Appiani
 arch. Ettore Curto
 arch. Erica Ronzoni